



ANNEXE 1

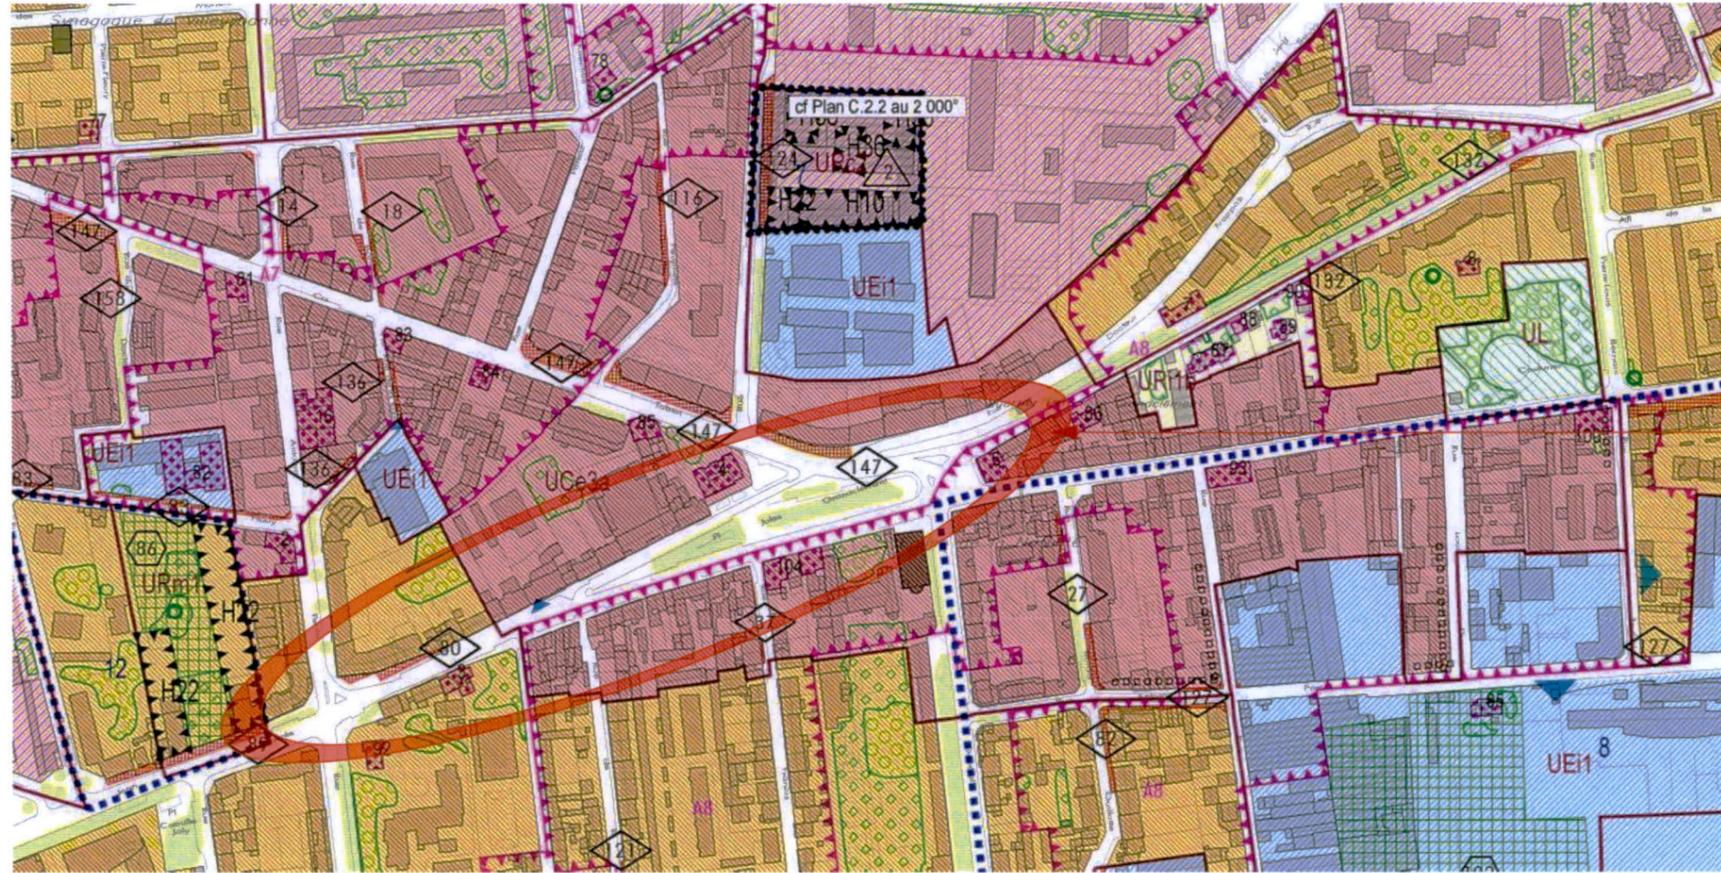

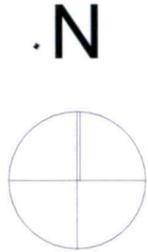

**Place Grandclément
69100 VILLEURBANNE**
 - plantations sur domaine public
 - emplacements réservés pour voirie
 - limite de périmètre d'intérêt patrimonial

Extrait carte PLU H



Vue aérienne - Place Jules Grandclément



Vue aérienne 3D - Place Jules Grandclément




PROJET :
 BUVETTE de GRANDCLEMENT
 Place Jules Grandclément
 69 100 VILLEURBANNE
PHASE :
 PERMIS DE CONSTRUIRE

DATE :
 21/06/2022
INTITULÉ :
 PC
 Plan de situation
INDICE :
 A

ÉCHELLE :
 A3
MAÎTRE D'OUVRAGE :
 METROPOLE DE LYON
 Délégation Urbanisme et Mobilité
 Direction Maîtrise d'Ouvrage Urbaine
 Service Espaces Publics Infrastructures
 Unité Administrative
 20, rue du Lac - BP 3103
 69 399 Lyon cedex 03

MAÎTRE D'ŒUVRE :
 WILD ARCHITECTURE
 1 Rue du Jardin des Plantes - 69101 LYON
 Tel : 04 26 01 61 38
 Mail : atelier@wildarchitecture.fr
PROJET VISÉ PAR :
 CP



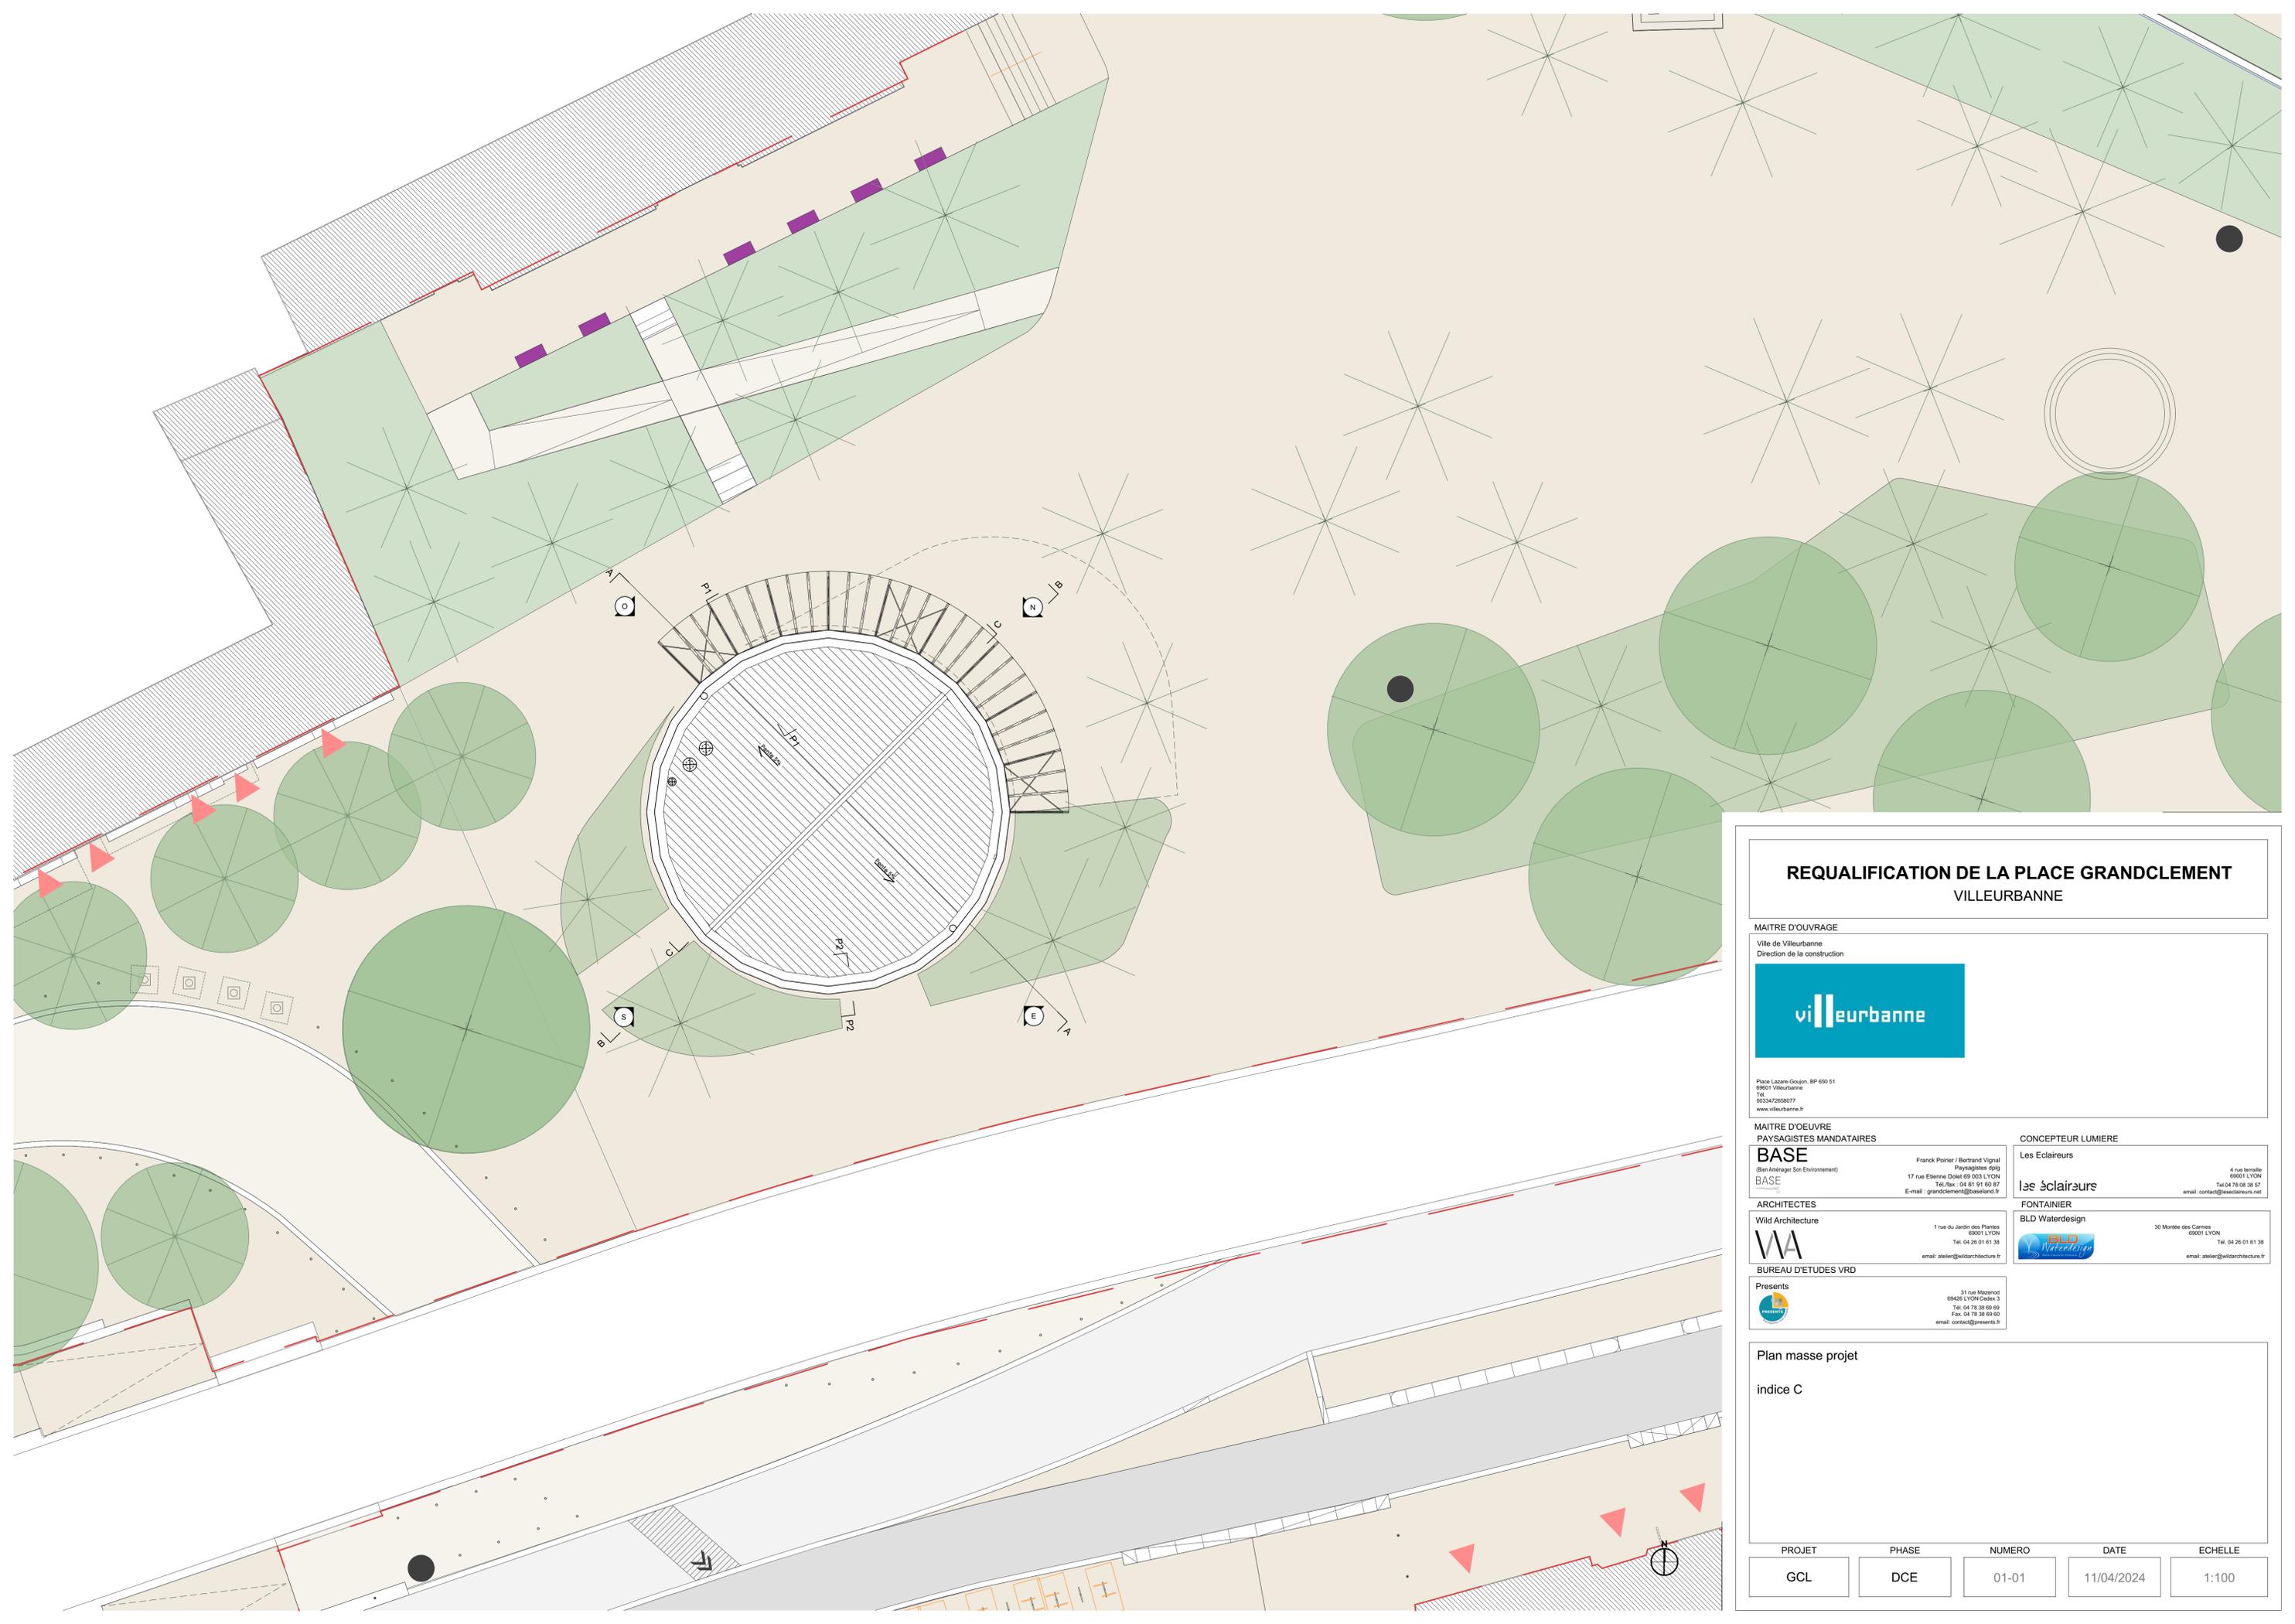

REQUALIFICATION DE LA PLACE GRANDCLEMENT VILLEURBANNE

MAITRE D'OUVRAGE

Ville de Villeurbanne
Direction de la construction



Place Lazare-Croizon, BP 690 51
69001 Villeurbanne
Tel : 033472658077
www.villeurbanne.fr

**MAITRE D'OEUVRE
PAYSAGISTES MANDATAIRES**

BASE
(Bureau d'Aménagement Son Environnement)
BASE
17 rue Etienne Dolet 69 003 LYON
Tel./fax : 04 81 81 60 87
E-mail : grandclement@basestend.fr

CONCEPTEUR LUMIERE

Les Eclairieurs
4 rue terrale
69001 LYON
Tel.04 78 08 38 57
email : contact@lesclairieurs.net

ARCHITECTES

Wild Architecture
1 rue du Jardin des Plantes
69001 LYON
Tel. 04 26 01 61 38
email : atelier@wildarchitecture.fr

FONTAINIER

BLD Waterdesign
30 Montée des Carmes
69001 LYON
Tel. 04 26 01 61 38
email : atelier@wildarchitecture.fr


BUREAU D'ETUDES VRD

Presents
31 rue Massenet
69426 LYON Cedex 3
Tel. 04 78 38 69 66
Fax. 04 78 38 69 66
email : contact@presents.fr

Plan masse projet

indice C

PROJET	PHASE	NUMERO	DATE	ECHELLE
GCL	DCE	01-01	11/04/2024	1:100

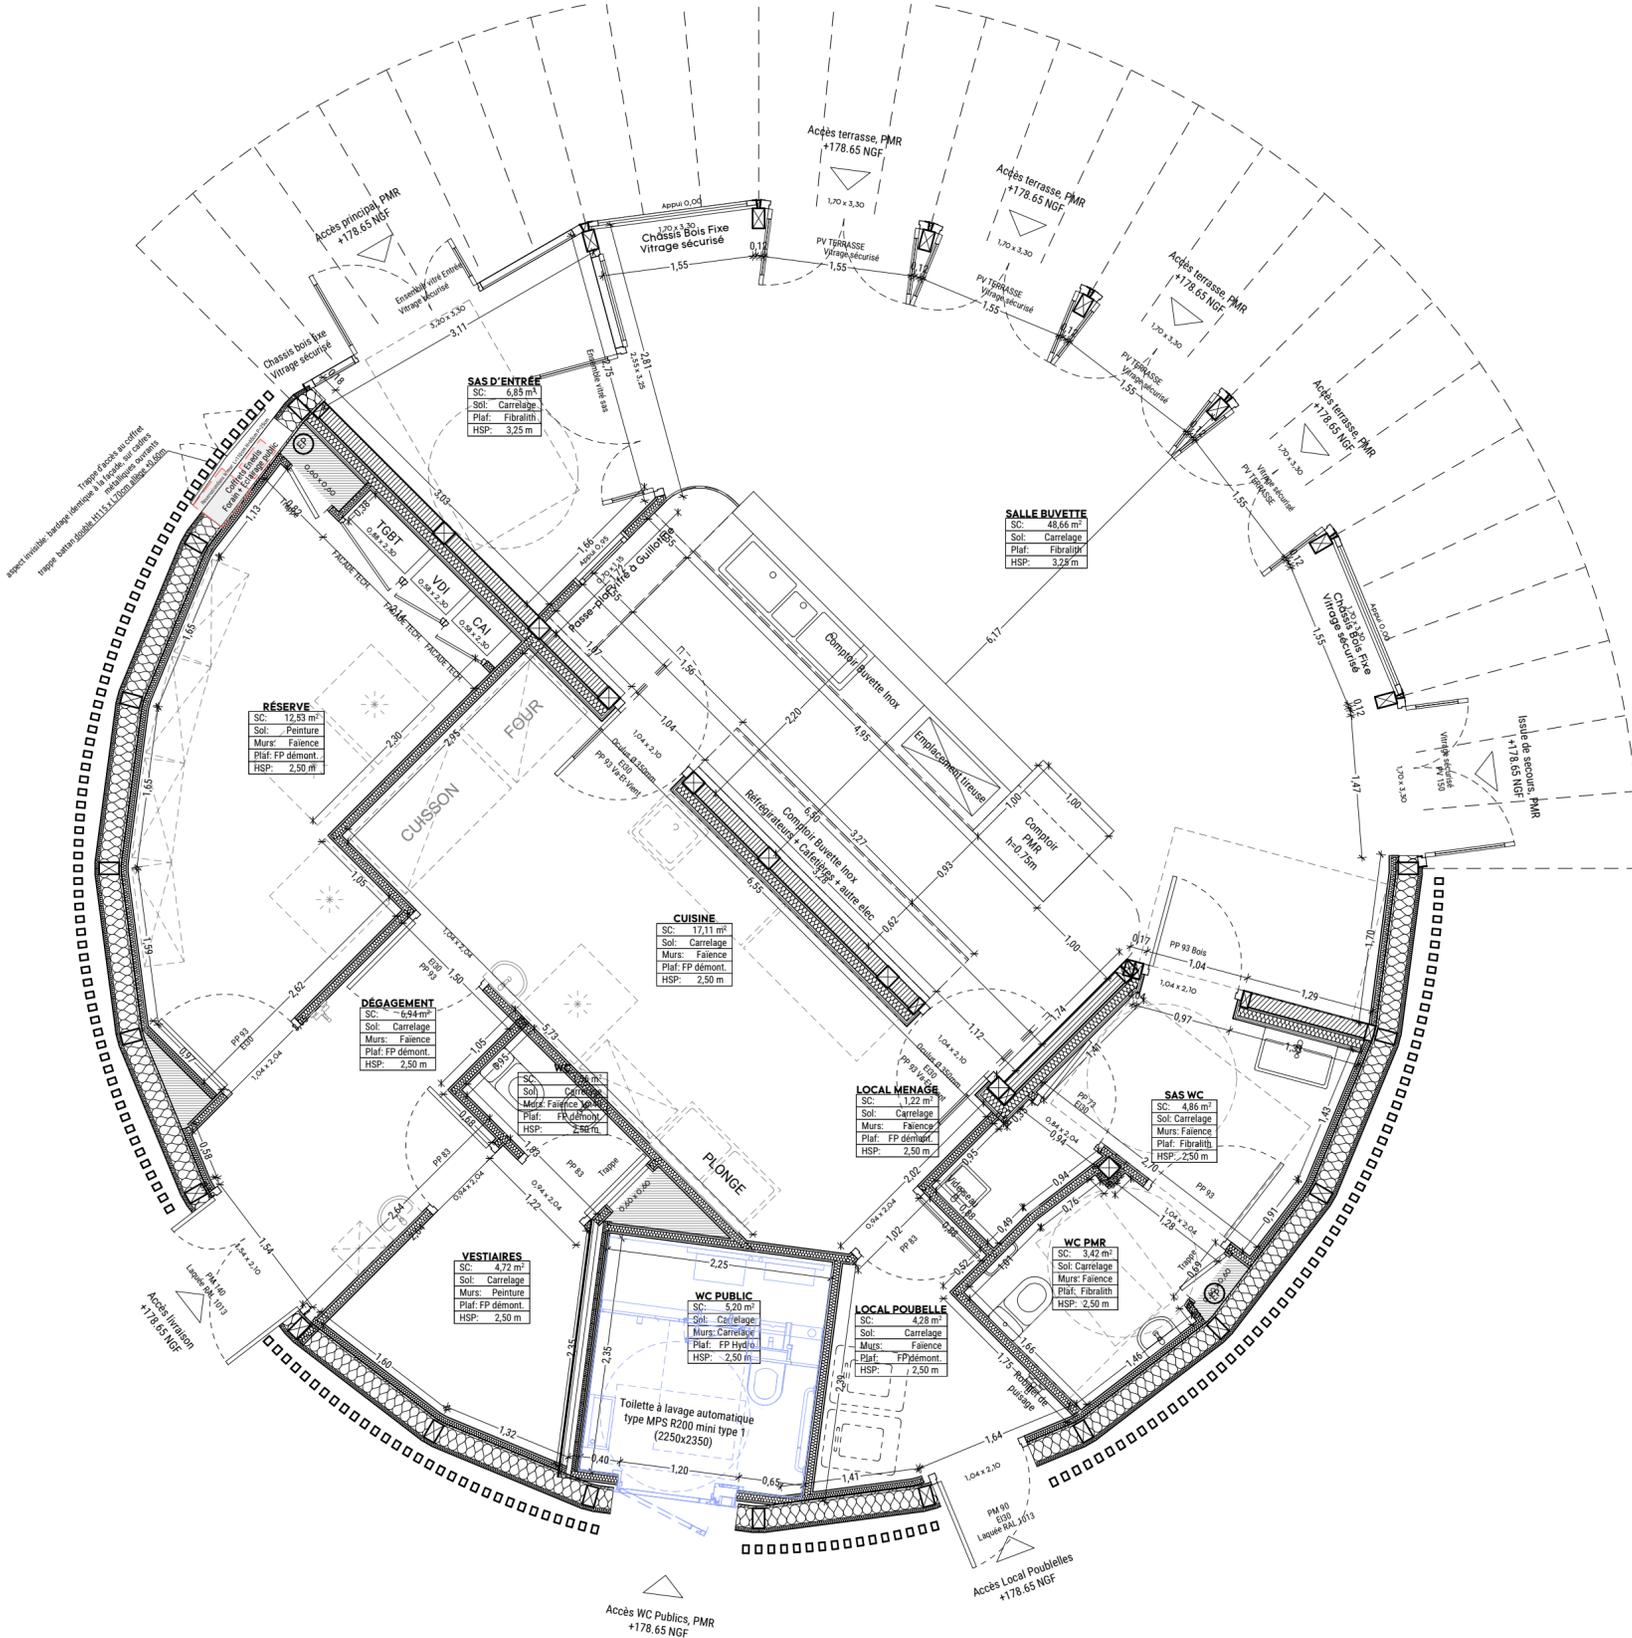

REQUALIFICATION DE LA PLACE GRANDCLEMENT VILLEURBANNE

MAITRE D'OUVRAGE

Ville de Villeurbanne
Direction de la construction



Place Lazare-Goujon, BP 650 51
69601 Villeurbanne
Tél. : 0033472658077
www.villeurbanne.fr

MAITRE D'OEUVRE
PAYSAGISTES MANDATAIRES

BASE
(Bien Aménager Son Environnement)

Franck Poirier / Bertrand Vignal
Paysagistes dplg
17 rue Etienne Dolet 69 003 LYON
Tél./fax : 04 81 91 60 87
E-mail : grandclement@baseland.fr

CONCEPTEUR LUMIERE

Les Eclairéurs

læs éclairéurs

4 rue terraille
69001 LYON
Tél. 04 78 08 38 57
email: contact@leseclairieurs.net

ARCHITECTES

Wild Architecture



1 rue du Jardin des Plantes
69001 LYON
Tél. 04 26 01 61 38
email: atelier@wildarchitecture.fr

FONTAINIER

BLD Waterdesign



30 Montée des Carmes
69001 LYON
Tél. 04 26 01 61 38
email: atelier@wildarchitecture.fr

BUREAU D'ETUDES VRD

Presentis




31 rue Mazenod
69426 LYON Cedex 3
Tél. 04 78 38 69 69
Fax. 04 78 38 69 60
email: contact@presentis.fr

Plans généraux

Buvette de la place Grandclément
indice B

PROJET	PHASE	NUMERO	DATE	ECHELLE
GCL	DCE	01-02	11/04/2024	1:50



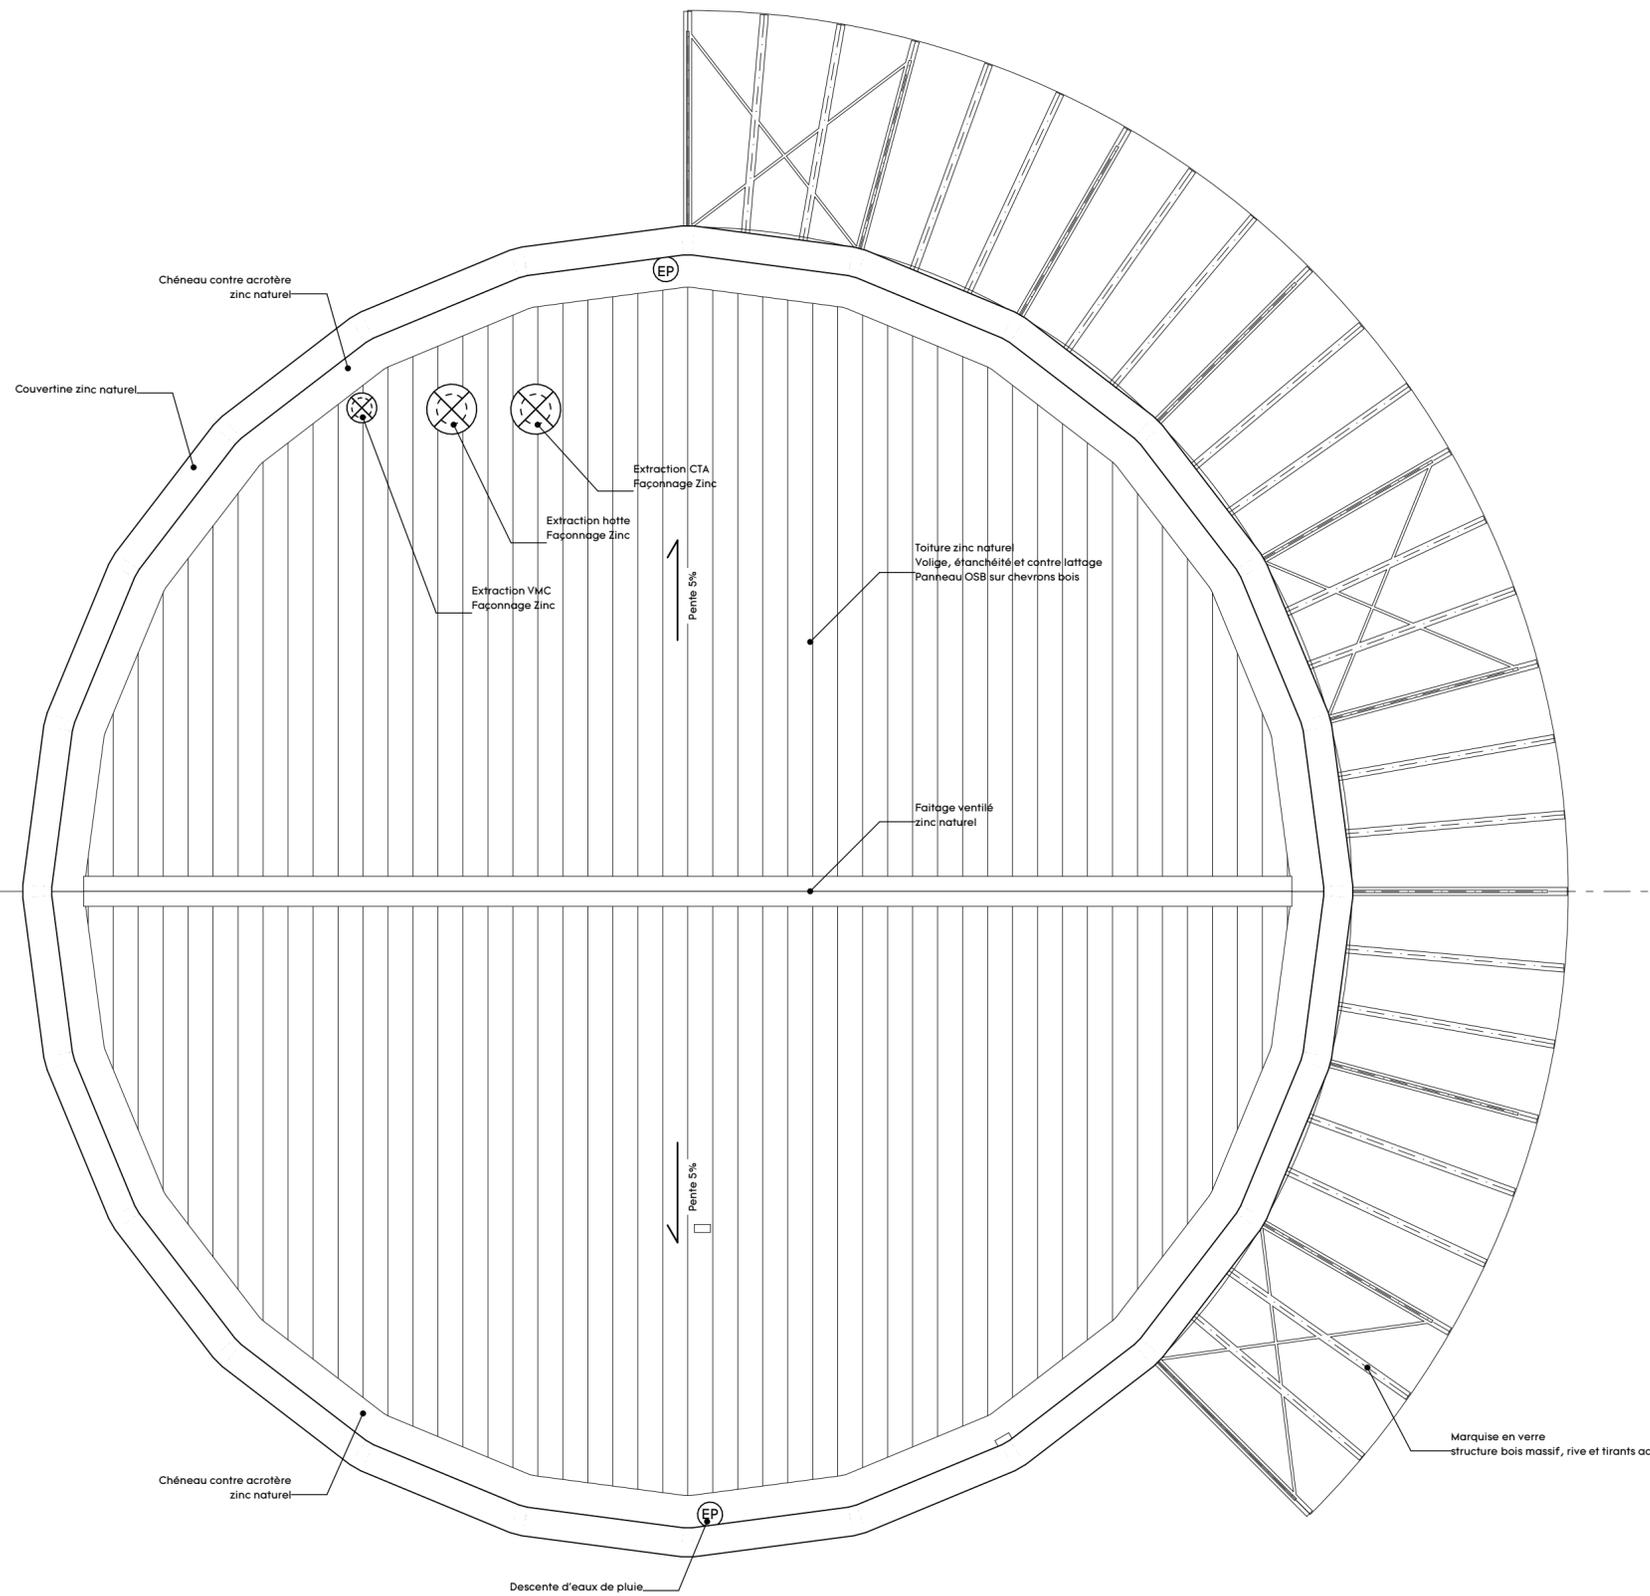

REQUALIFICATION DE LA PLACE GRANDCLEMENT VILLEURBANNE

MAITRE D'OUVRAGE

Ville de Villeurbanne
Direction de la construction



Place Lazare-Goujon, BP 650 51
69601 Villeurbanne
Tél. : 0033472658077
www.villeurbanne.fr

MAITRE D'OEUVRE PAYSAGISTES MANDATAIRES

BASE
(Bien Aménager Son Environnement)
BASE

Franck Poirier / Bertrand Vignal
Paysagistes dplg
17 rue Etienne Dolet 69 003 LYON
Tél./fax : 04 81 91 60 87
E-mail : grandclement@baseland.fr

CONCEPTEUR LUMIERE

Les Eclaireurs

les éclaireurs

4 rue terraille
69001 LYON
Tél. 04 78 08 38 57
email: contact@leseclaireurs.net

ARCHITECTES

Wild Architecture



1 rue du Jardin des Plantes
69001 LYON
Tél. 04 26 01 61 38
email: atelier@wildarchitecture.fr

FONTAINIER

BLD Waterdesign



30 Montée des Carmes
69001 LYON
Tél. 04 26 01 61 38
email: atelier@wildarchitecture.fr

BUREAU D'ETUDES VRD

Presentis



31 rue Mazenod
69426 LYON Cedex 3
Tél. 04 78 38 69 69
Fax. 04 78 38 69 60
email: contact@presentis.fr

Plans généraux

Buvette de la place Grandclement
indice B

PROJET

GCL

PHASE

DCE

NUMERO

01-03


DATE

11/04/2024


ECHELLE

1:50




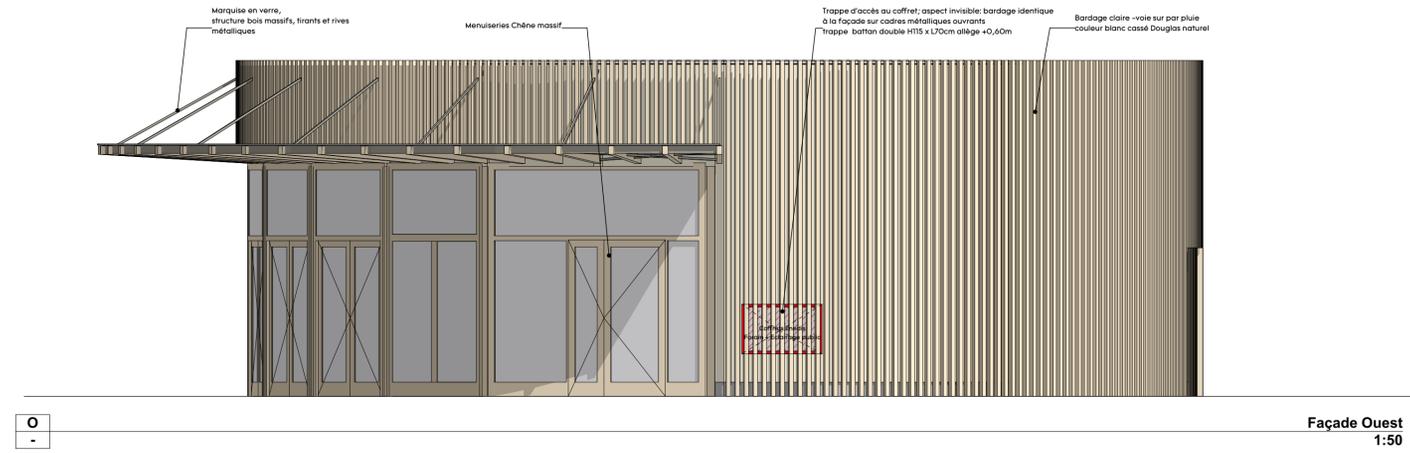


Façade Ouest
1:50

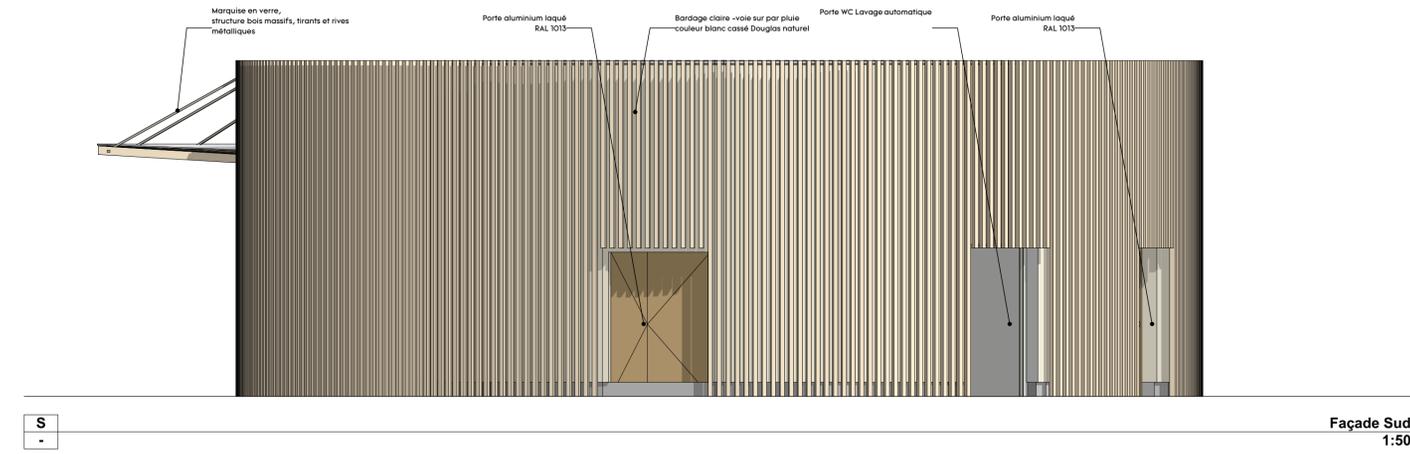

Façade Sud
1:50

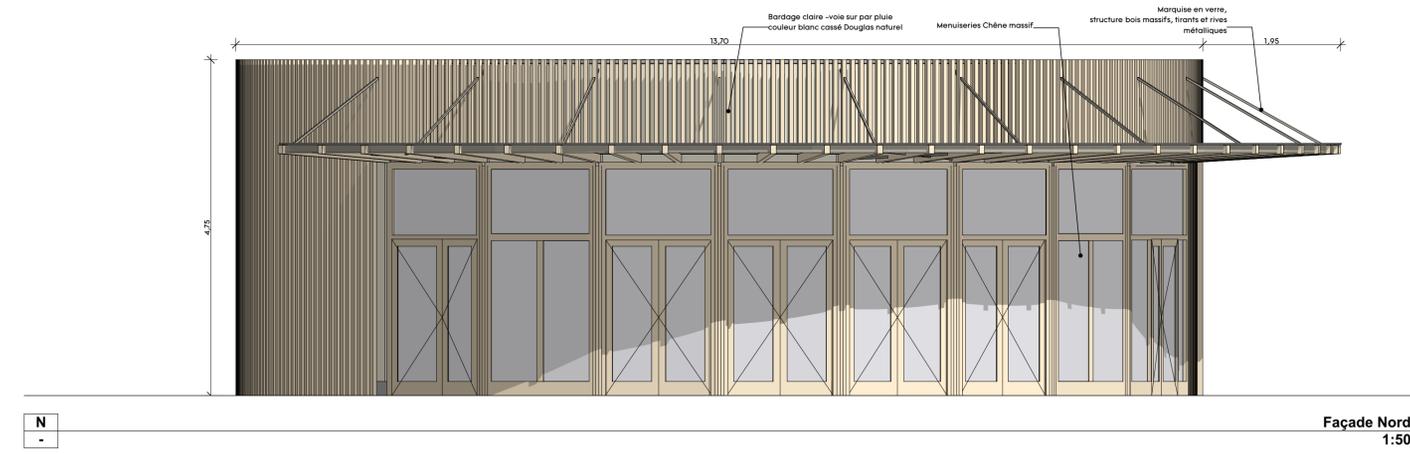

Façade Nord
1:50

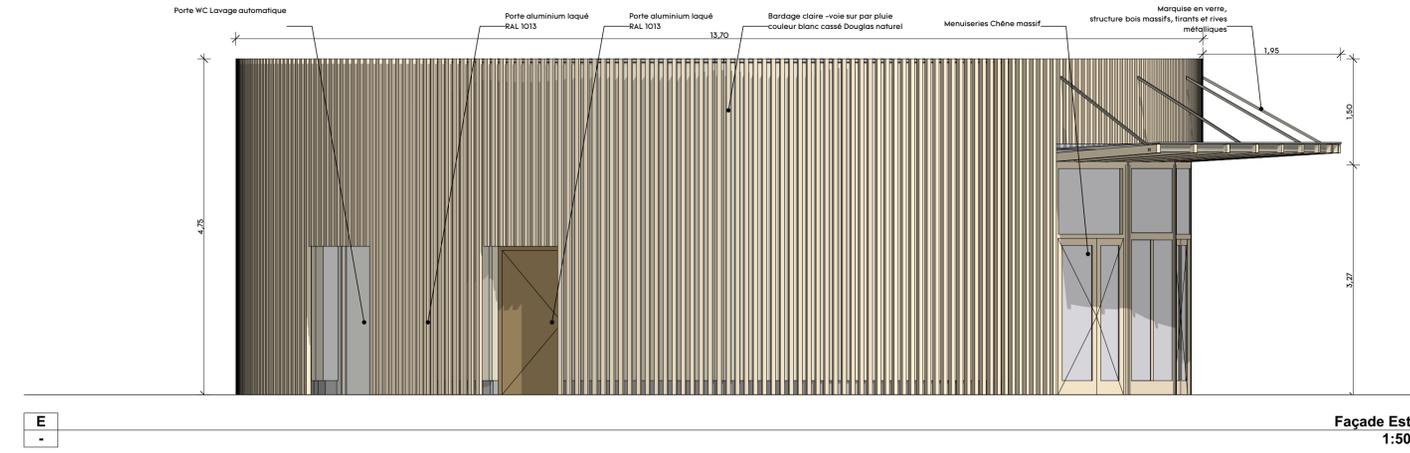

Façade Est
1:50

REQUALIFICATION DE LA PLACE GRANDCLEMENT VILLEURBANNE

MAITRE D'OUVRAGE
 Ville de Villeurbanne
 Direction de la construction



Place Lazare-Coujon, BP 650 51
 69001 Villeurbanne
 Tél. 033472658077
 www.villeurbanne.fr

**MAITRE D'OEUVRE
PAYSAGISTES MANDATAIRES**
BASE
 (Bâtimentier Son Environnement)
 BASE
 Franck Poirier / Bertrand Vignat
 Paysagistes 0919
 17 rue Etienne Dolez 69 003 LYON
 Tél./fax: 04 81 81 60 87
 E-mail: grandclement@basestend.fr

CONCEPTEUR LUMIERE
 Les Eclaireurs
 4 rue terrale
 69001 LYON
 Tél. 04 78 08 38 57
 email: contact@les eclaireurs.net


ARCHITECTES
 Wild Architecture
 1 rue du Jardin des Plantes
 69001 LYON
 Tél. 04 26 01 61 38
 email: atelier@wildarchitecture.fr

FONTAINIER
 BLD Waterdesign
 30 Montée des Carmes
 69001 LYON
 Tél. 04 26 01 61 38
 email: atelier@wildarchitecture.fr


BUREAU D'ETUDES VRD
 Presents
 31 rue Massard
 69426 LYON Cedex 3
 Tél. 04 78 38 69 66
 Fax. 04 78 38 69 65
 email: contact@presents.fr

Façades
 indice B


PROJET	PHASE	NUMERO	DATE	ECHELLE
GCL	DCE	01-04	11/04/2024	1:50

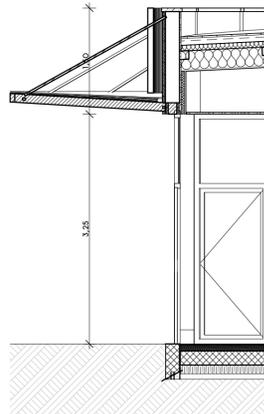


P1
-
Coupe P1
1:50

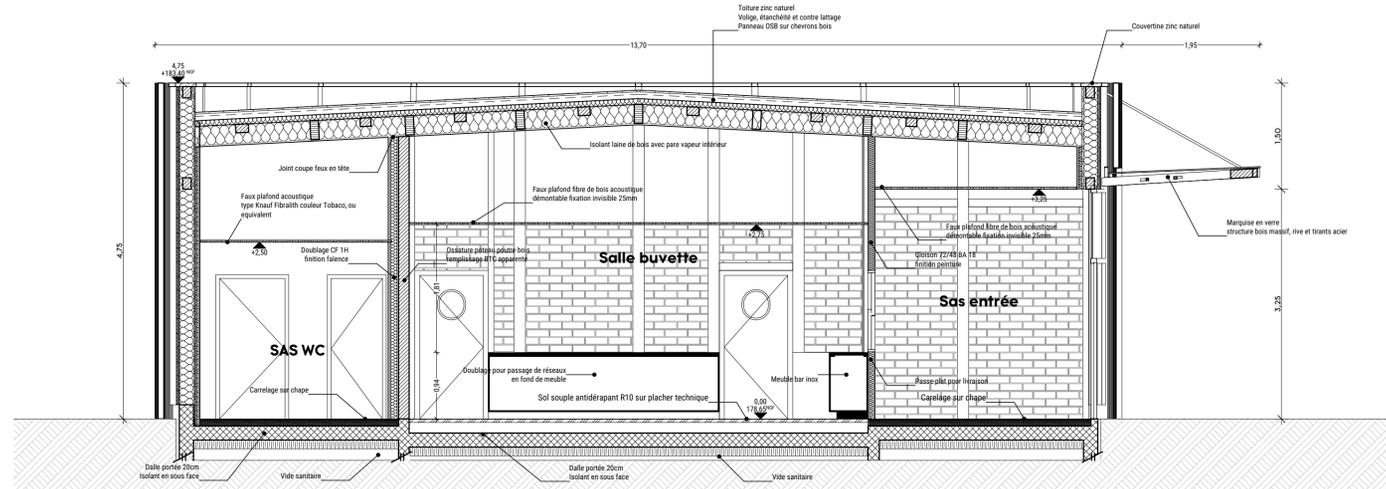

A
-
Coupe AA
1:50

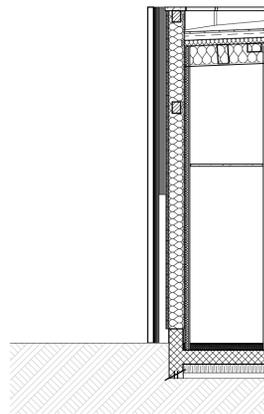

P2
-
Coupe P2
1:50

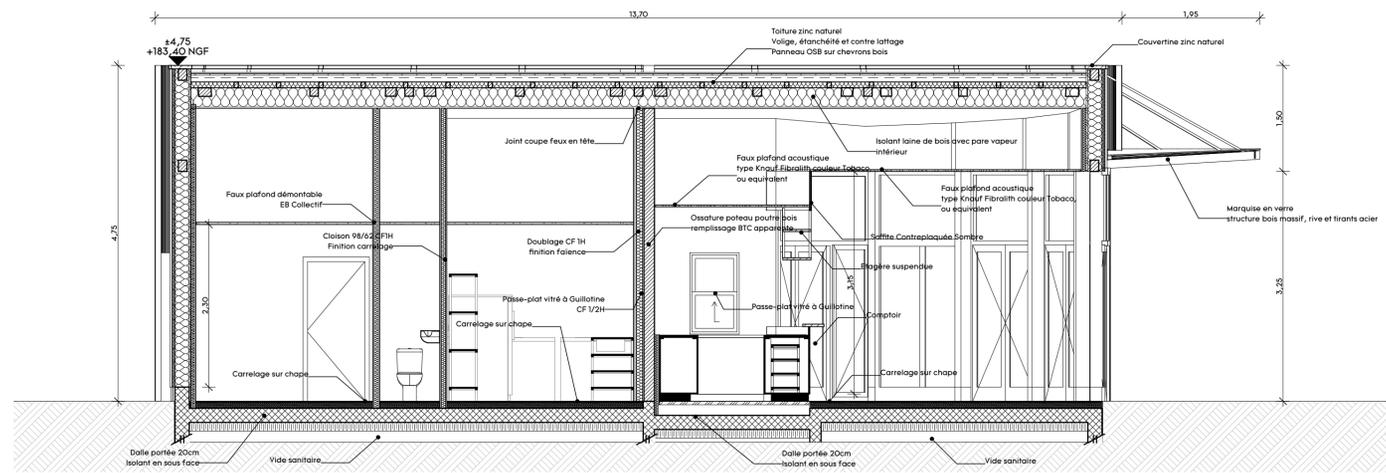

B
-
Coupe BB
1:50

REQUALIFICATION DE LA PLACE GRANDCLEMENT VILLEURBANNE

MAITRE D'OUVRAGE

Ville de Villeurbanne
Direction de la construction



Place Lazare Croizon, BP 650 51
69601 Villeurbanne
Tel: 033472658077
www.villeurbanne.fr

MAITRE D'OEUVRE PAYSAGISTES MANDATAIRES

BASE
(Bâtimentager Son Environnement)
BASE

Frank Poirier / Bertrand Vignat
Paysagistes 0203
17 rue Etienne Dolez 69 003 LYON
Tel./fax: 04 81 51 60 87
E-mail: grandclement@baseand.fr

CONCEPTEUR LUMIERE

Les Eclairieurs

las@eclairieurs.com
4 rue terrale
69001 LYON
Tel: 04 78 08 38 57
email: contact@eclairieurs.net

ARCHITECTES

Wild Architecture



1 rue du Jardin des Plantes
69001 LYON
Tel: 04 26 01 61 38
email: atelier@wildarchitecture.fr

BUREAU D'ETUDES VRD




31 rue Massenc
69426 LYON Cedex 3
Tel: 04 78 38 69 66
Fax: 04 78 38 69 65
email: contact@presents.fr

Coupes

indice B

PROJET	PHASE	NUMERO	DATE	ECHELLE
GCL	DCE	01-05	11/04/2024	1:50

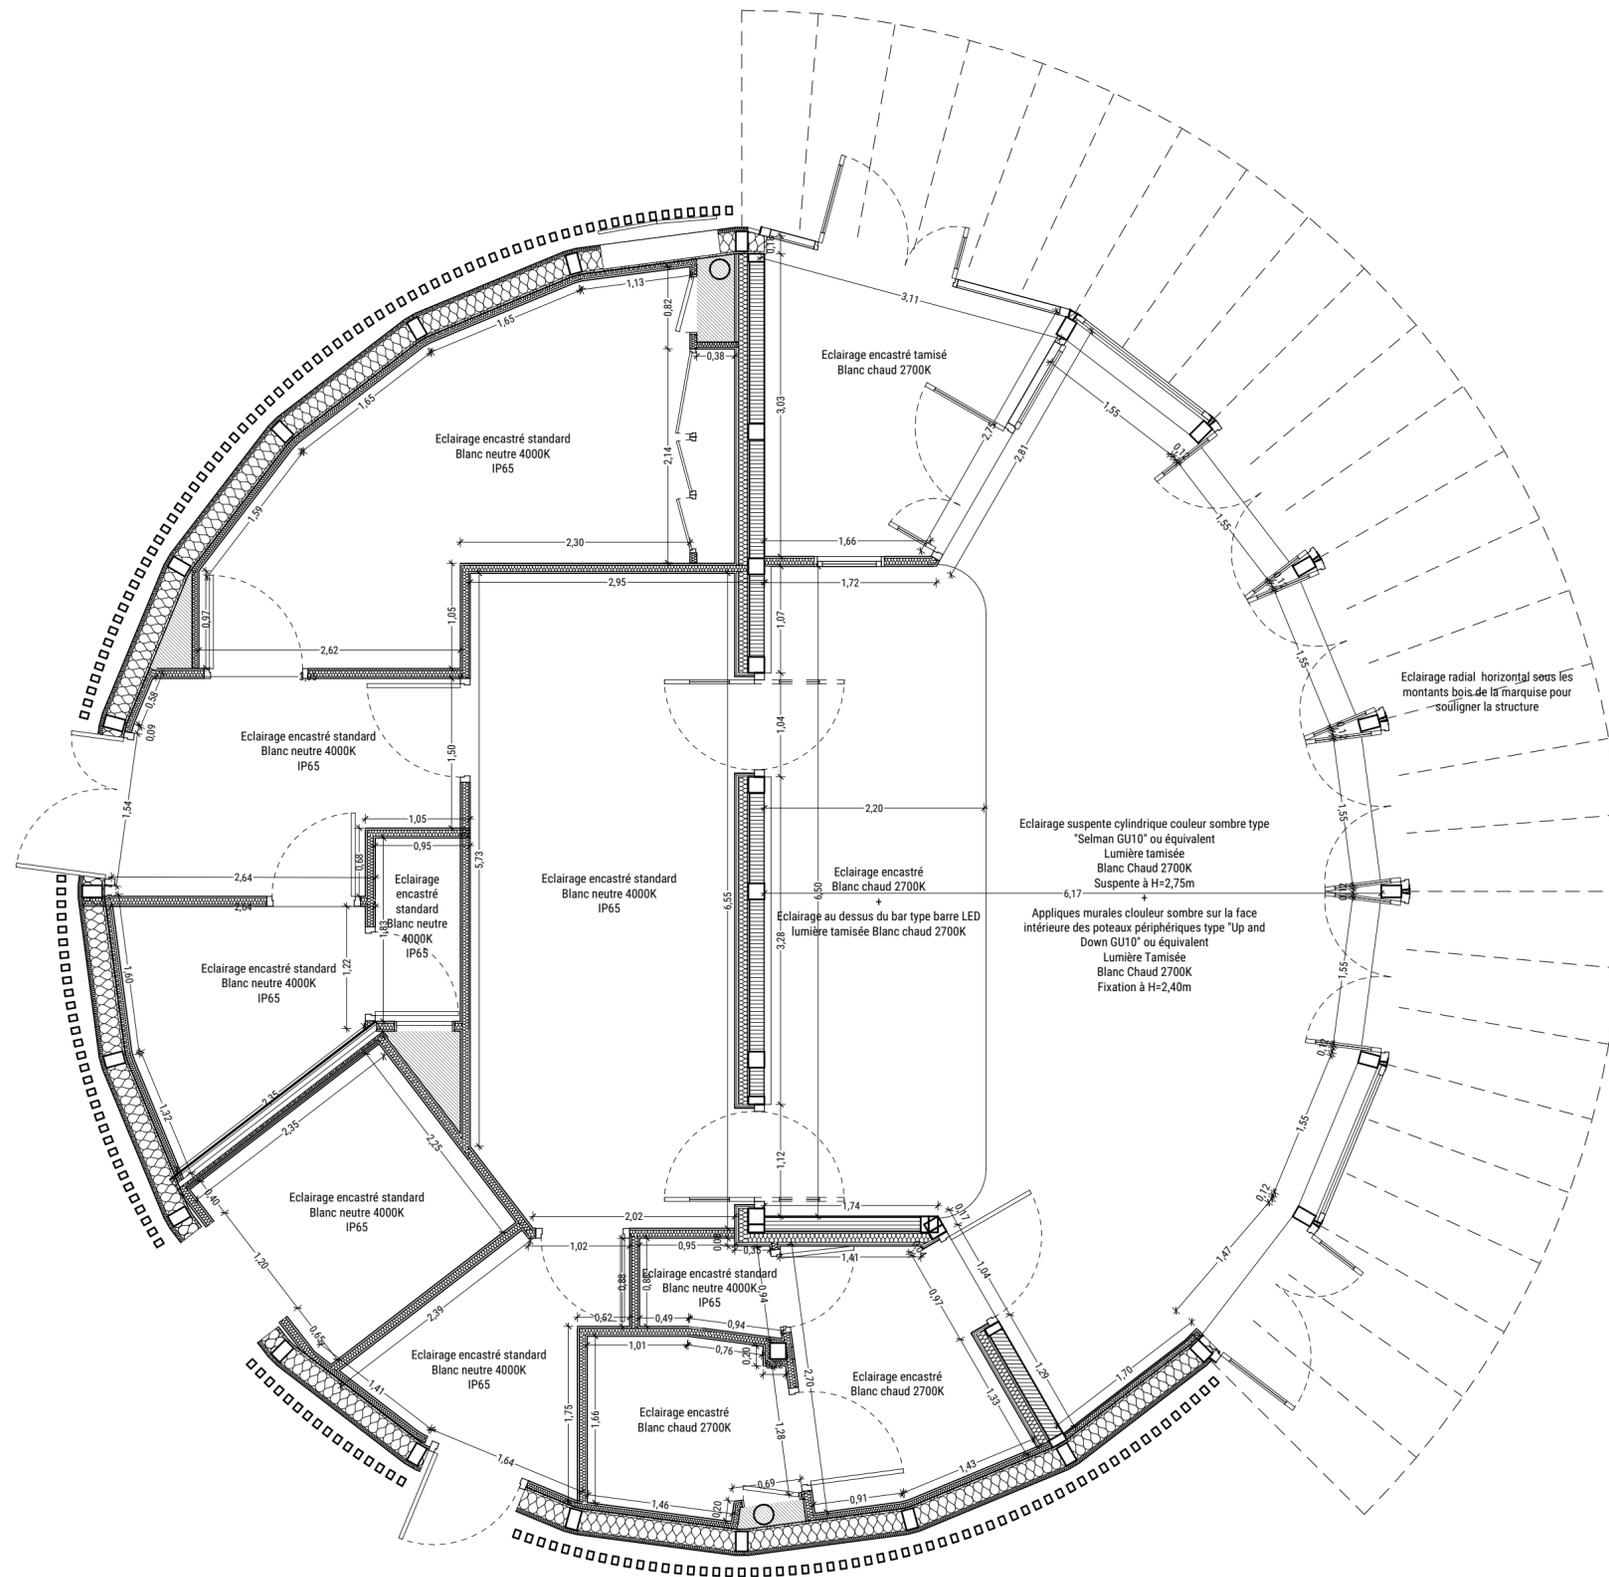

REQUALIFICATION DE LA PLACE GRANDCLEMENT VILLEURBANNE

MAITRE D'OUVRAGE

Ville de Villeurbanne
Direction de la construction



Place Lazare-Goujon, BP 650 51
69601 Villeurbanne
Tél. : 0033472658077
www.villeurbanne.fr

MAITRE D'OEUVRE PAYSAGISTES MANDATAIRES

BASE
(Bien Aménager Son Environnement)
BASE

Franck Poirier / Bertrand Vignal
Paysagistes dplg
17 rue Etienne Dolet 69 003 LYON
Tél./fax : 04 81 91 60 87
E-mail : grandclement@baseland.fr

CONCEPTEUR LUMIERE

Les Eclaireurs

lae éclairaurs

4 rue terraille
69001 LYON
Tel. 04 78 08 38 57
email: contact@leseclaireurs.net

ARCHITECTES

Wild Architecture



1 rue du Jardin des Plantes
69001 LYON
Tél. 04 26 01 61 38
email: atelier@wildarchitecture.fr

FONTAINIER

BLD Waterdesign



30 Montée des Carmes
69001 LYON
Tél. 04 26 01 61 38
email: atelier@wildarchitecture.fr

BUREAU D'ETUDES VRD

Presentis



31 rue Mazenod
69426 LYON Cedex 3
Tél. 04 78 38 69 69
Fax. 04 78 38 69 60
email: contact@presentis.fr

Plans généraux

Buvette de la place Grandclément
indice B

PROJET

GCL

PHASE

DCE

NUMERO

04-01


DATE

11/04/2024

ECHELLE

1:50



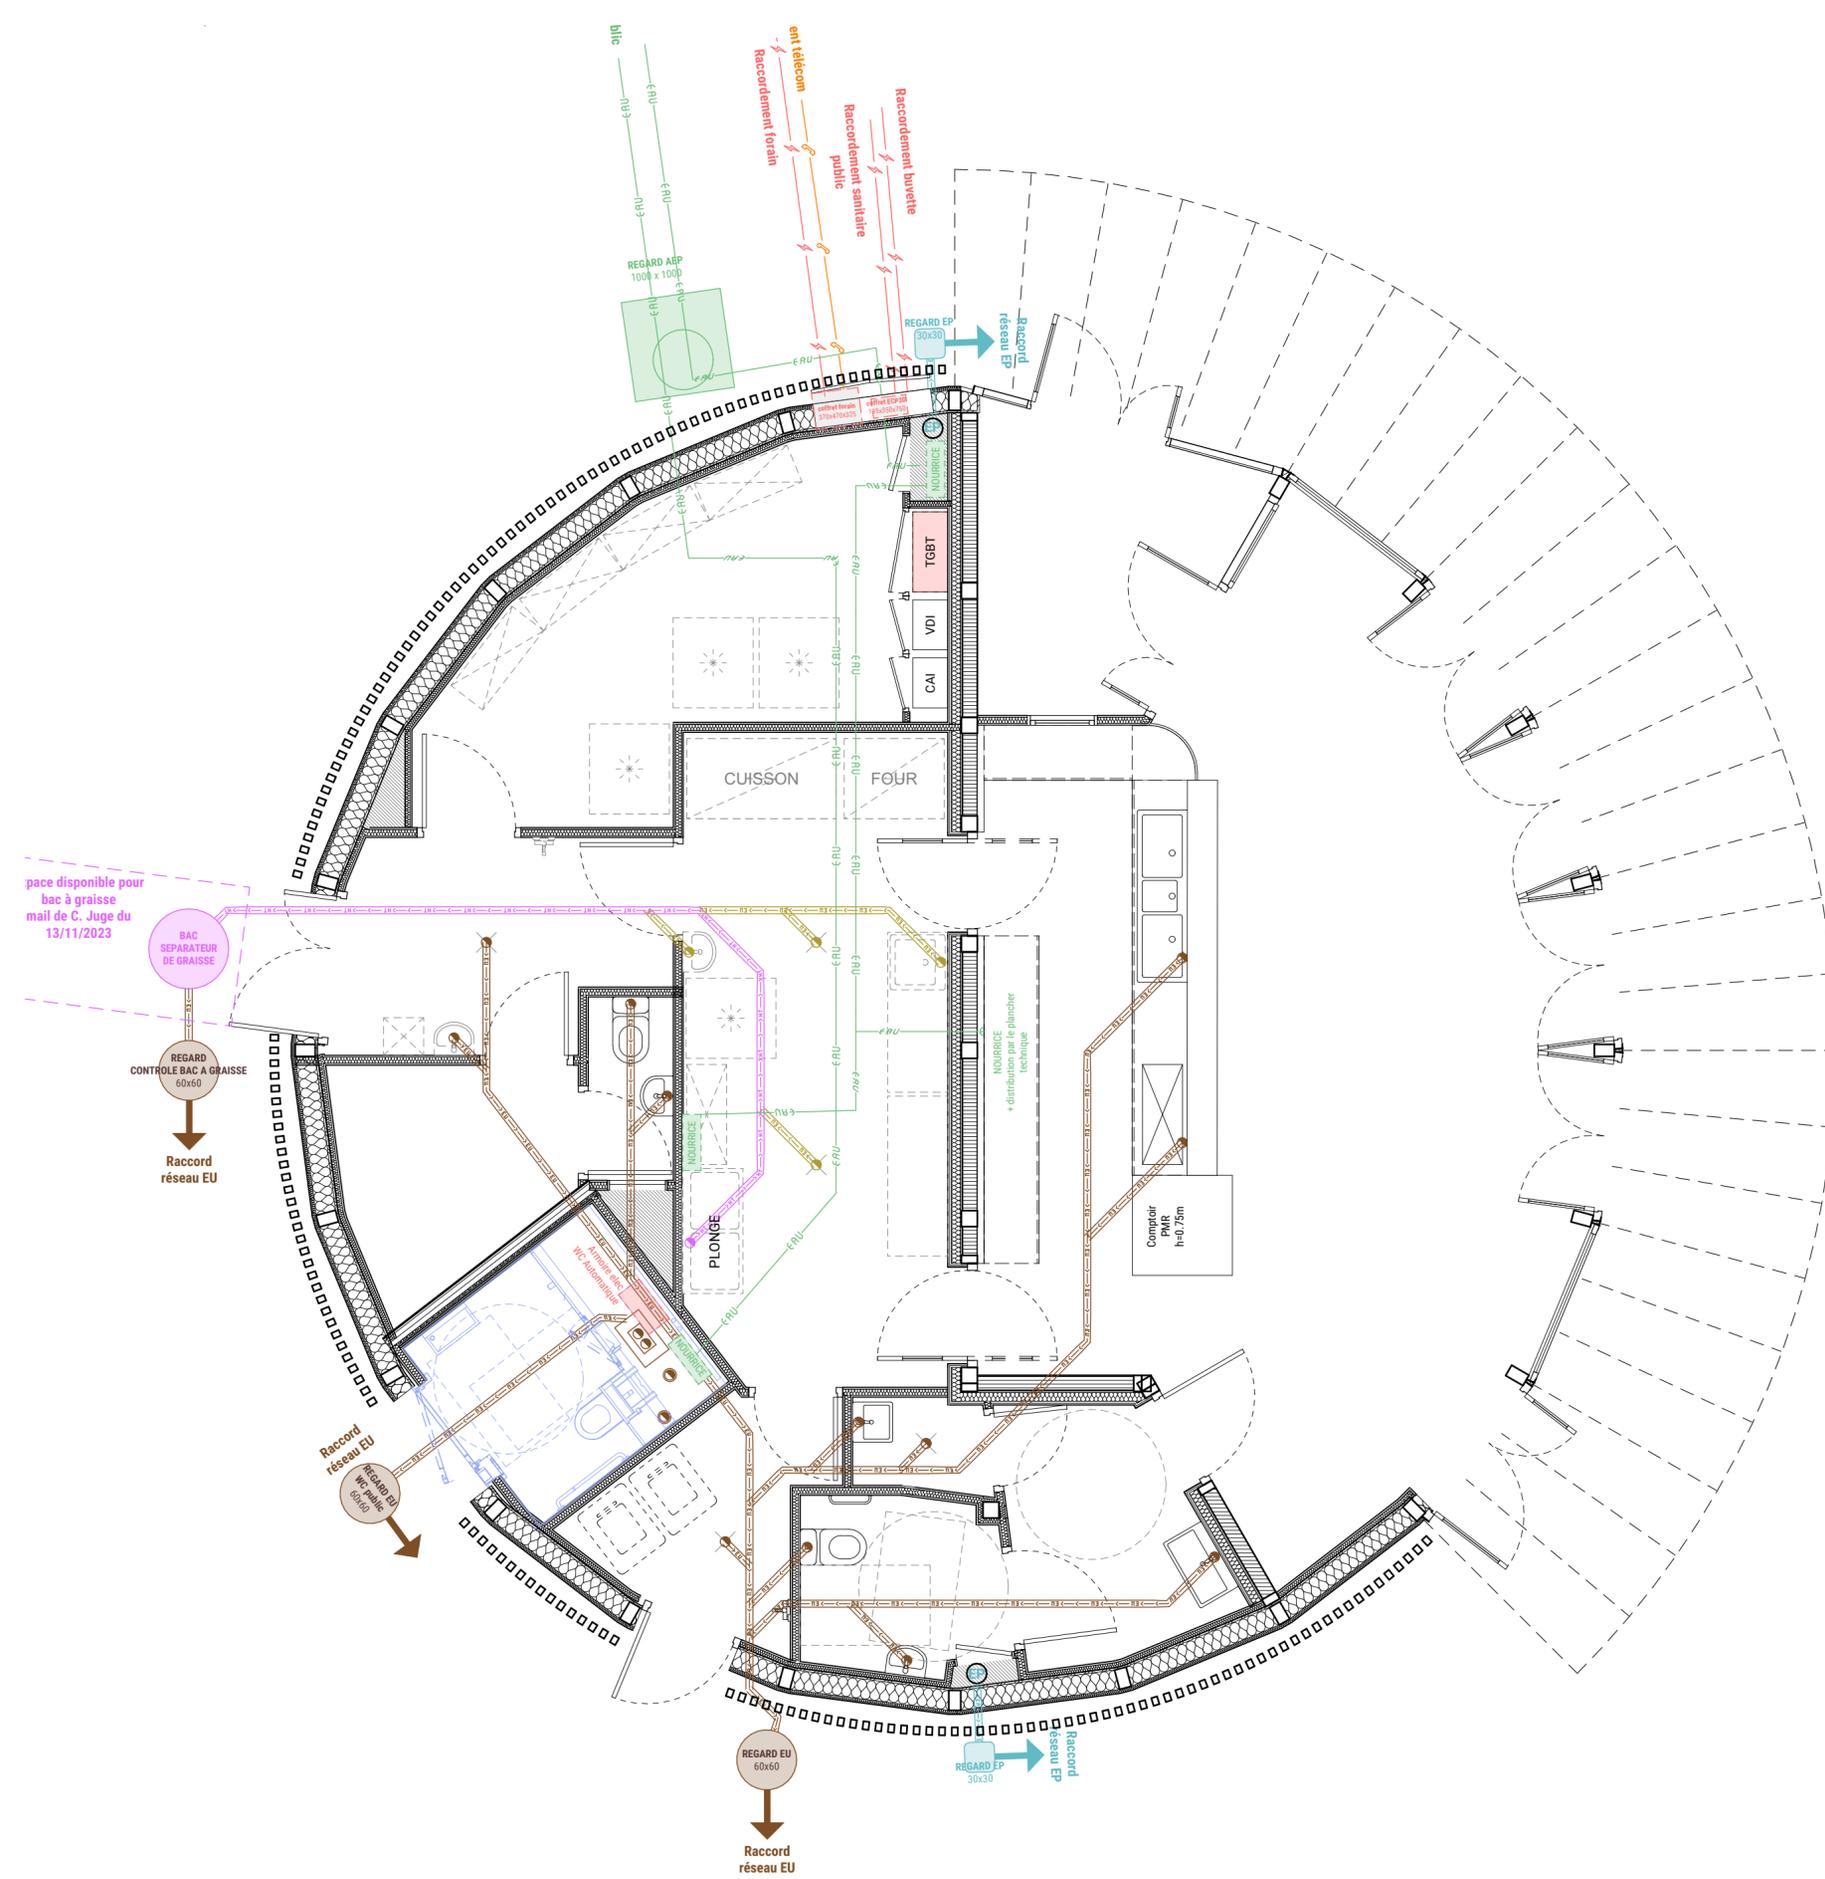

REQUALIFICATION DE LA PLACE GRANDCLEMENT VILLEURBANNE

MAITRE D'OUVRAGE

Ville de Villeurbanne
Direction de la construction



Place Lazare-Goujon, BP 650 51
69601 Villeurbanne
Tél. : 0033472658077
www.villeurbanne.fr

MAITRE D'OEUVRE PAYSAGISTES MANDATAIRES

BASE
(Bien Aménager Son Environnement)

Franck Poirier / Bertrand Vignal
Paysagistes dplg
17 rue Etienne Dolet 69 003 LYON
Tél./fax : 04 81 91 60 87
E-mail : grandclement@baseland.fr

ARCHITECTES

Wild Architecture



1 rue du Jardin des Plantes
69001 LYON
Tél. 04 26 01 61 38
email: atelier@wildarchitecture.fr

BUREAU D'ETUDES VRD

Presentis



31 rue Mazenod
69426 LYON Cedex 3
Tél. 04 78 38 69 69
Fax. 04 78 38 69 60
email: contact@presentis.fr

CONCEPTEUR LUMIERE

Les Eclairéurs

les éclairéurs

4 rue terraille
69001 LYON
Tél. 04 78 08 38 57
email: contact@leseclairéurs.net

FONTAINIER

BLD Waterdesign



30 Montée des Carmes
69001 LYON
Tél. 04 26 01 61 38
email: atelier@wildarchitecture.fr

Plans généraux

Buvette de la place Grandclément
indice B

PROJET

GCL

PHASE

DCE

NUMERO


04-02

DATE

11/04/2024

ECHELLE

1:50

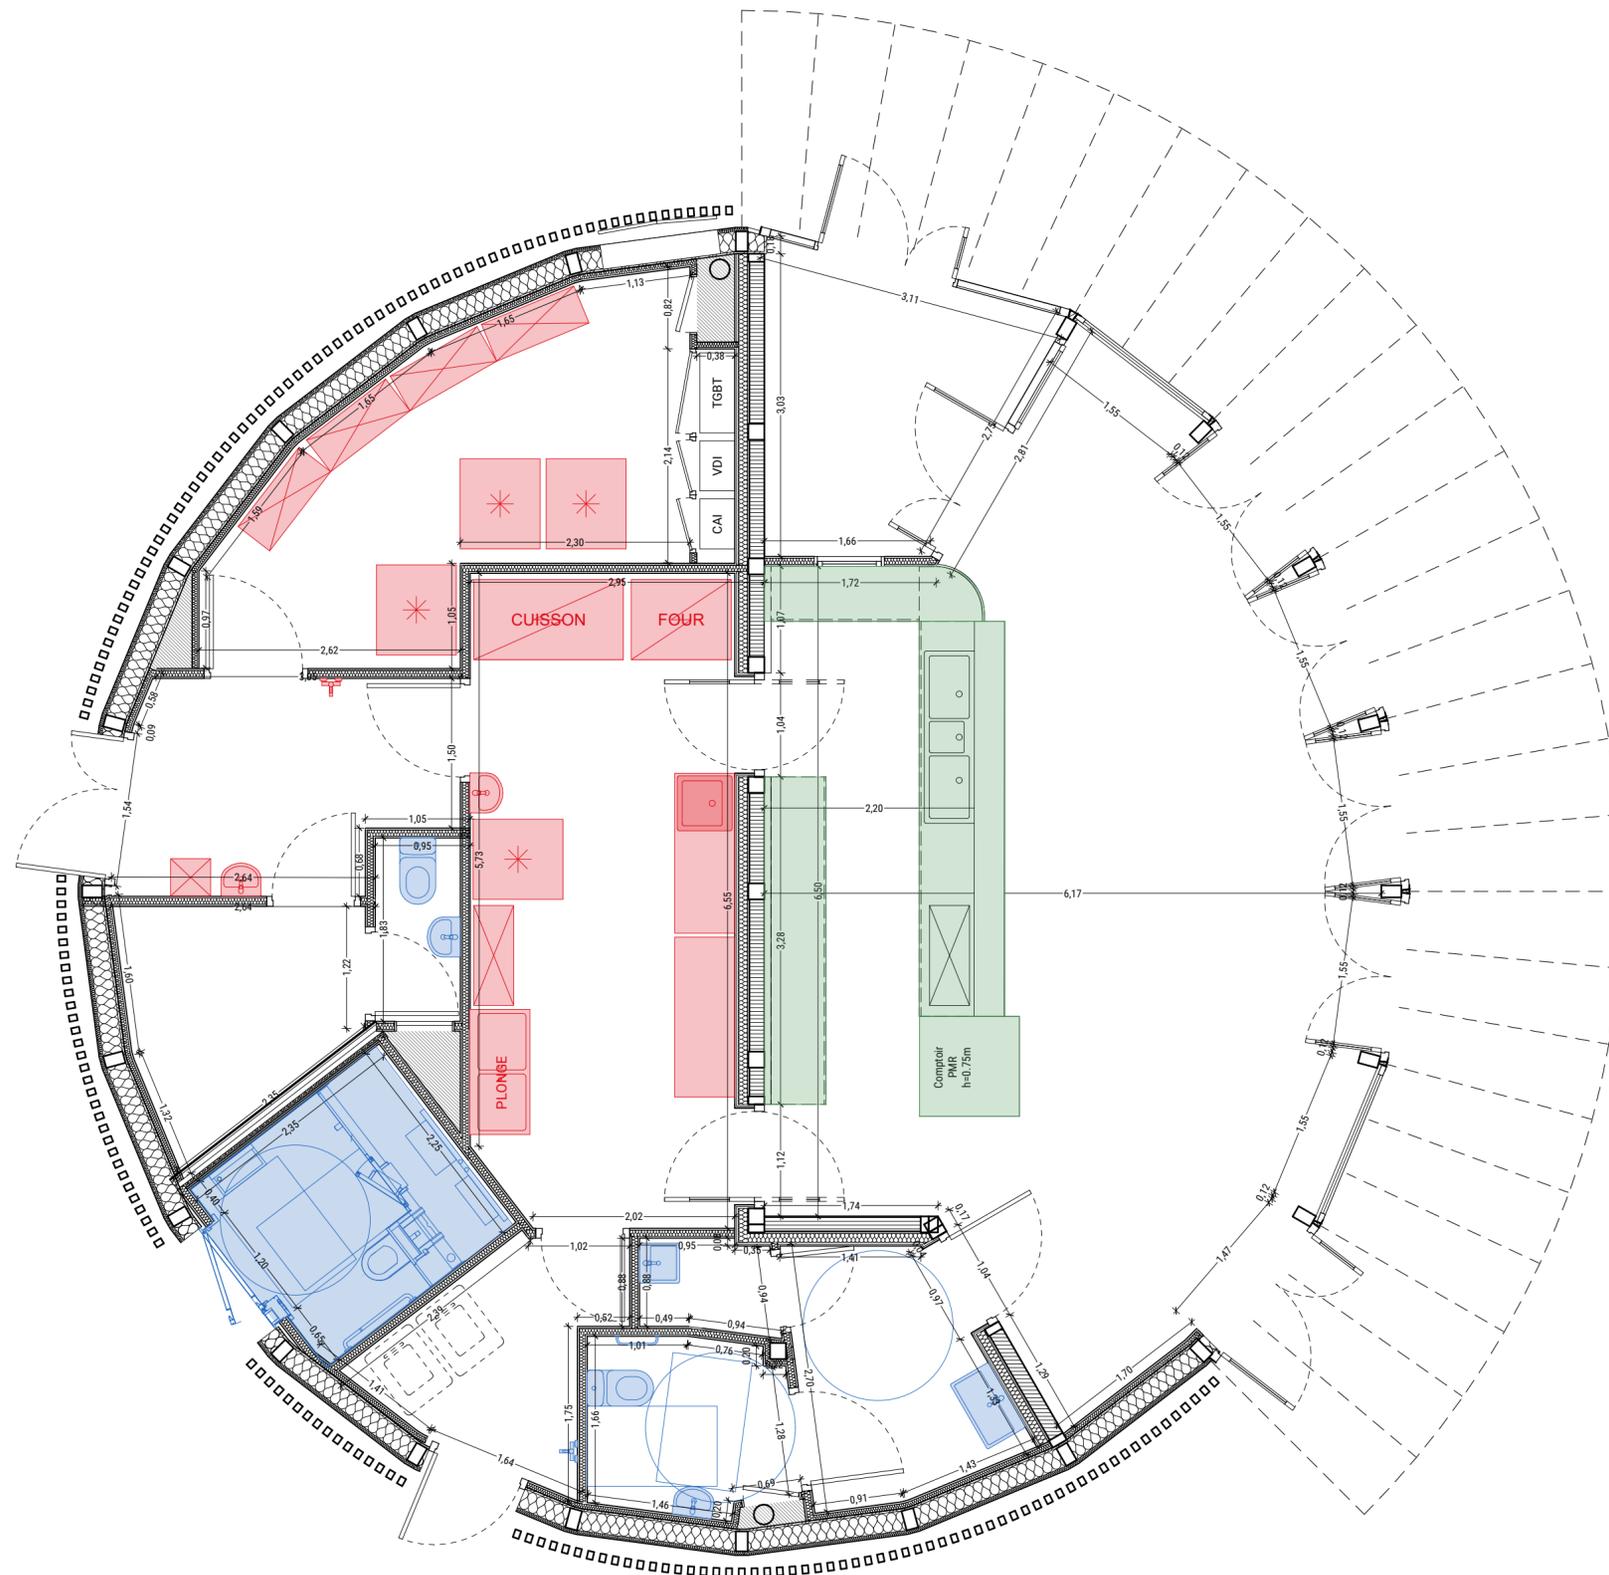

- Elements fournis et posés par le Lot E - Plomberie - Sanitaire - CVC
- Elements fournis et posés par le futur occupant (réseaux en attente)
- Elements fournis et posés par le Lot F - Equipement de Bar

REQUALIFICATION DE LA PLACE GRANDCLEMENT VILLEURBANNE

MAITRE D'OUVRAGE

Ville de Villeurbanne
Direction de la construction



Place Lazare-Goujon, BP 650 51
69601 Villeurbanne
Tél. : 0033472658077
www.villeurbanne.fr

MAITRE D'OEUVRE PAYSAGISTES MANDATAIRES

BASE
(Bien Aménager Son Environnement)
BASE

Franck Poirier / Bertrand Vignal
Paysagistes dplg
17 rue Etienne Dolet 69 003 LYON
Tél./fax : 04 81 91 60 87
E-mail : grandclement@baseland.fr

CONCEPTEUR LUMIERE

Les Eclairéurs

les éclairéurs

4 rue terraille
69001 LYON
Tél. 04 78 08 38 57
email: contact@leseclairéurs.net

ARCHITECTES

Wild Architecture



1 rue du Jardin des Plantes
69001 LYON
Tél. 04 26 01 61 38
email: atelier@wildarchitecture.fr

FONTAINIER

BLD Waterdesign



30 Montée des Carmes
69001 LYON
Tél. 04 26 01 61 38
email: atelier@wildarchitecture.fr

BUREAU D'ETUDES VRD

Presentis



31 rue Mazenod
69426 LYON Cedex 3
Tél. 04 78 38 69 69
Fax. 04 78 38 69 60
email: contact@presentis.fr

Plans généraux

Buvette de la place Grandclement
indice B

PROJET	PHASE	NUMERO	DATE	ECHELLE
GCL	DCE	04-03	11/04/2024	1:50

