

398

Martinez Stéphane

De: Ville de Villeurbanne <ne-pas-repondre@mairie-villeurbanne.fr>
Envoyé: lundi 30 janvier 2023 14:37
À: Domaine Public
Objet: Ville de Villeurbanne : Nouvelle demande : "Demande d'arrêté de circulation et/ou stationnement pour travaux"
Pièces jointes: EIFFAGE - PIC SUPPRESSION RUE DE WETT.pdf



Type de demandeur : Professionnel
Raison sociale : eiffage gauthey
Adresse : 6 rue georges melies 69680 - CHASSIEU
Nom Prénom Monsieur vidal jerome
Courriel : jerome.vidal@eiffage.com - **Téléphone :** 0603421157

Responsable de l'opération (si le chantier est suivi par la Ville de Villeurbanne ou le Grand Lyon) :

Parize - NC - NC - 202301452

Geoff

Vu

Lieu des travaux : 8 rue christian wett
Plan : EIFFAGE - PIC SUPPRESSION RUE DE WETT.pdf
Dates des travaux : du 13/02/2023 au 24/02/2023
Horaires d'emprise des travaux : 7h30 à 16h30

Nature de l'intervention : Gaz

Stationnement interdit :

Côté n°pairs : du 8 au NC sur 30

Côté n°impairs : du 9 au NC sur 30

Motif de la neutralisation : pour emprise de chantier

du 3 au 9 des 2 côtés -

Restrictions de circulation :

Circulation alternée : Non

Suppression d'un sens de circulation (= mise en sens unique) : Non

Neutralisation d'une voie de circulation : Non

Rue barrée : Non

Chaussée rétrécie : Non

Neutralisation piste/bande cyclable : Non

Déviation cheminement piéton : Non

Autres mesures souhaitées : Aucune

Vous pouvez consulter la demande en suivant ce lien :

<https://demarches.villeurbanne.fr/backoffice/management/arrete-circulation-stationnement-travaux/1457/>



Ne répondez pas directement à ce message, celui-ci vous est envoyé automatiquement et aucun traitement ne pourrait être effectué sur un éventuel retour.



EIFPAGE GENIE CIVIL

ETABLISSEMENT GAUTHIER

réseaux / génie civil / voirie / maintenance / électricité
bureau d'études / environnement / dépollution

6, Rue Georges Melies
69680 Chassieu
Tel : 04.72.47.74.47
Fax : 04.72.47.04.25

GRDF


Réseaux Rhône Alpes Bourgogne

Intélocuteur GRDF:

MOREL Clément

Por: 07 70 25 15 53

22 Avenue Joannes Masset, 69009 Lyon

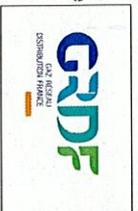

PLAN D'IMPLANTATION DE CHANTIER TRAMWAY T6 NORD

PROJET: SUPPRESSION BRANCHEMENT GAZ

Adresse des Travaux:
9 Rue Christian De Wett
Commune de VILLEURBANNE

Indice	Date	Modifications/Observations	Des. par	Ver. par	App. par
A	27/01/2023	Première Emission	J.V.	M.D.	M.D.

Ref Affaire GRDF: RV/4-2200597


ECHELLE : 1/200
Ref. Info: PIC.dwg

PROJET AU 200EME



Légende:

-  Emprise de chantier
-  Réseau à poser
-  Pose de Pont Lourd sur chaussée
-  Pose de Pont Piétons
-  Réseau à abandonner
-  Réseau conservé
-  Future emprise Tramway
-  Sens de circulation conservé
-  Cheminement Piétons conservé
-  Route barrée

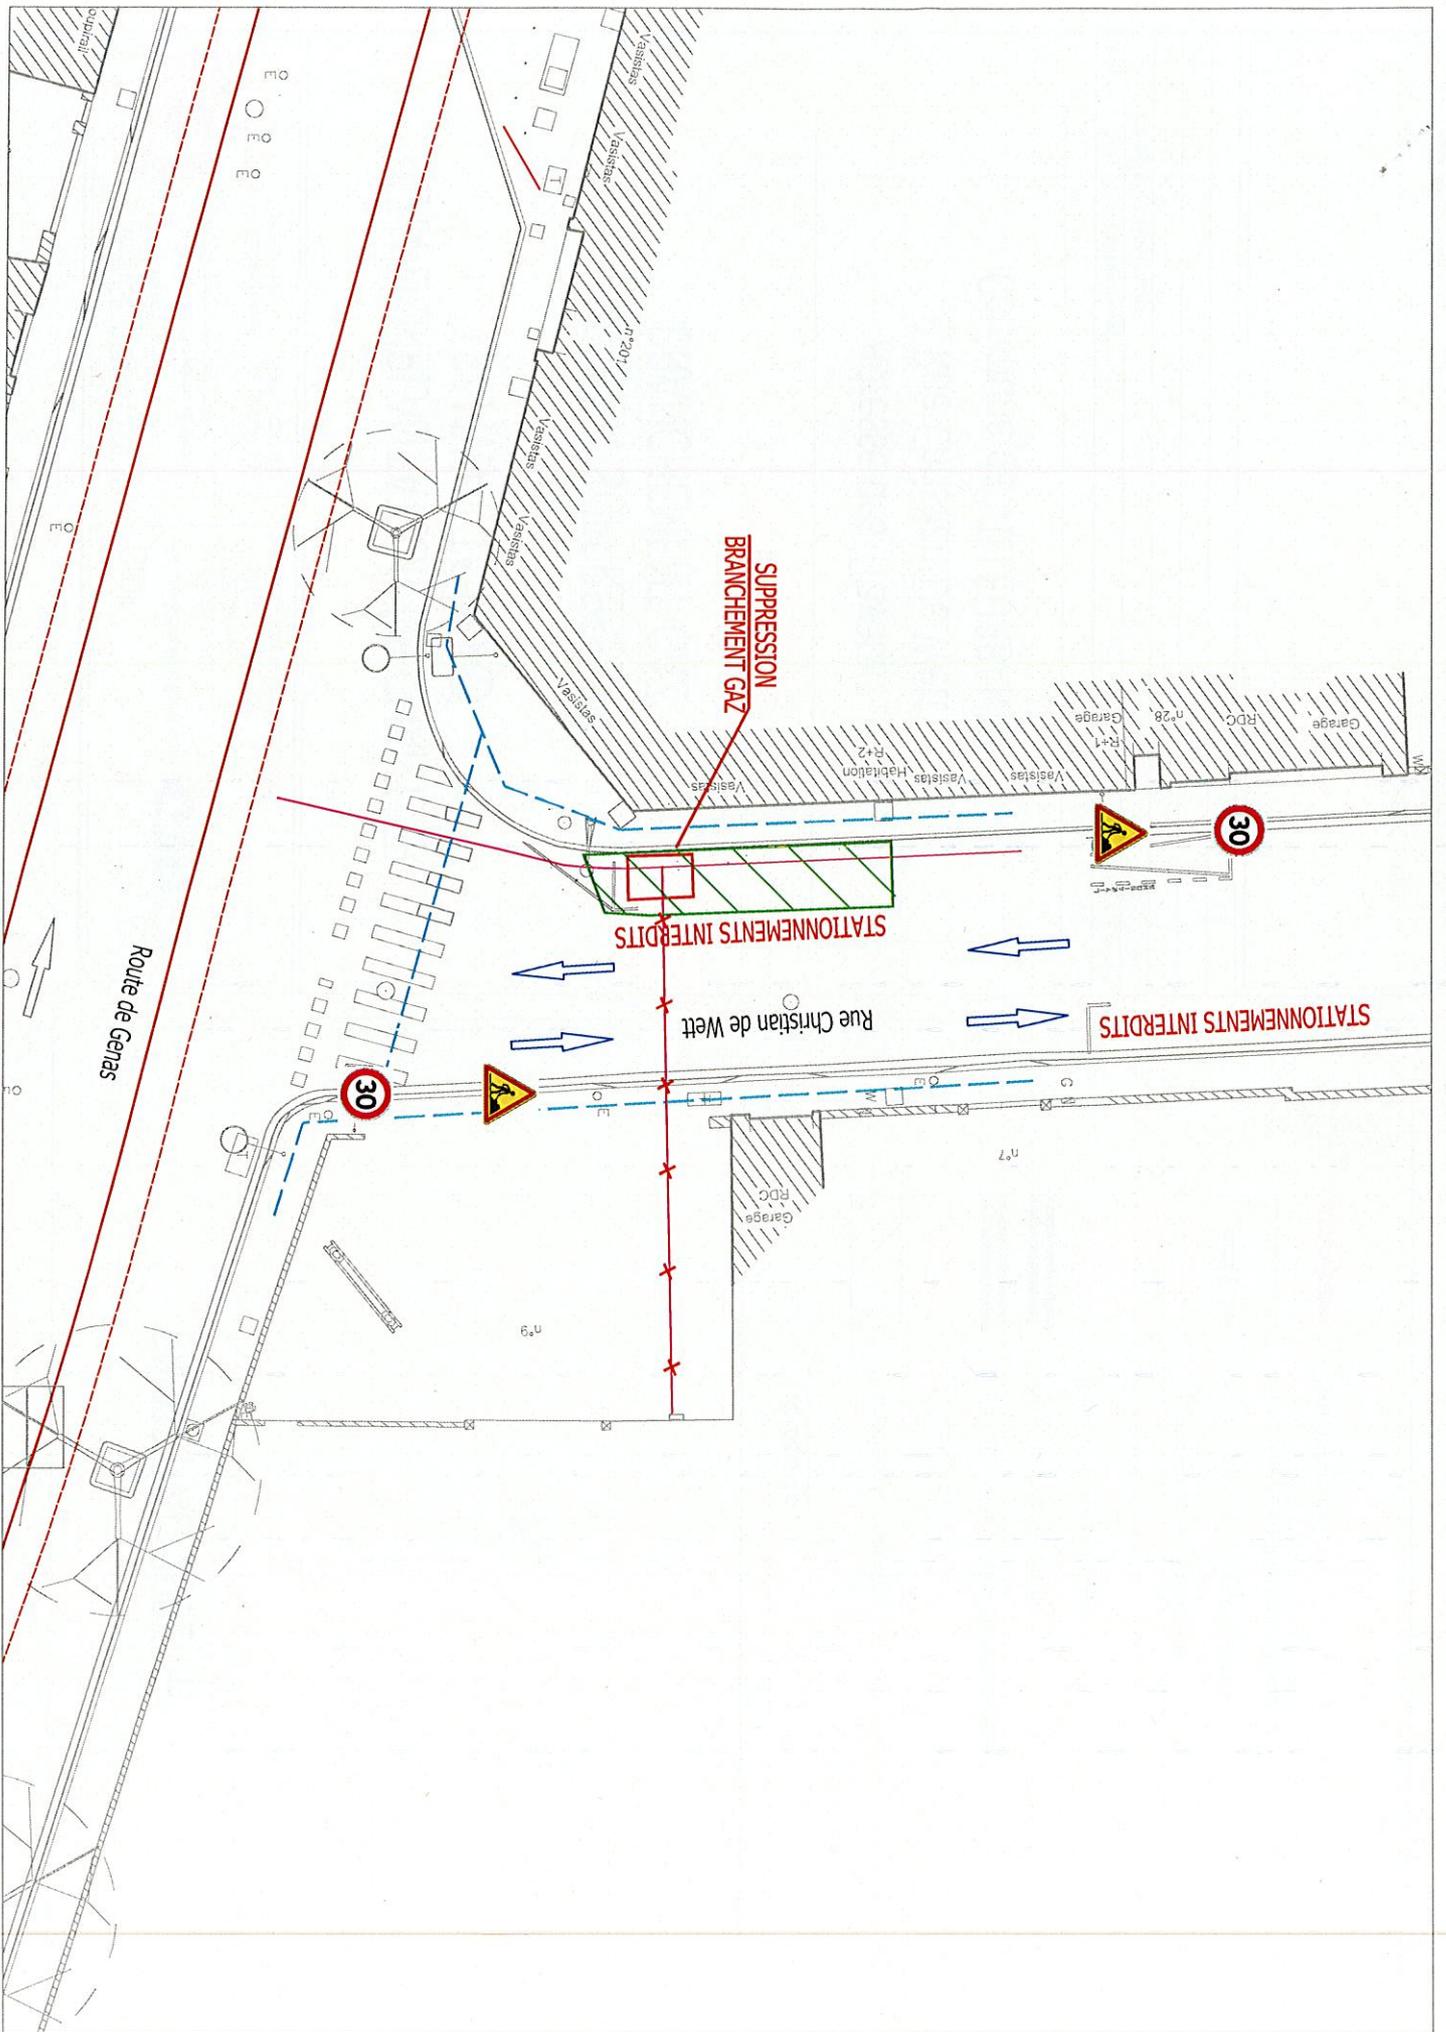

Bouskaya Chaima

De: Bouskaya Chaima
Envoyé: vendredi 3 février 2023 09:08
À: 'jerome.vidal@eiffage.com'
Objet: arrêté rue christian wett
Pièces jointes: DOC030223.pdf

Bonjour,

Veillez trouver ci-joint votre arrêté,

Cordialement,

Chaïma BOUSKAYA

Instructeur occupation du domaine public - (unité réglementation) DIRECTION DES ESPACES PUBLICS ET NATURELS
Gestion du Domaine Public Tél. : 04 72 65 80 57 place lazare-goujon – bp 650 51 – 69601 villeurbanne
www.villeurbanne.fr – www.facebook.com/villeurbanne

Adresse : 95 rue Château Gaillard 69100 Villeurbanne

